


Экспликация помещений (внутриквартирные помещения)

Номер помещения	Наименование	Площадь, м ²	Кат. помещения
4	Холл	16.32	
5	Лестничная клетка	16.22	
6	Лифтовой холл	4.65	
		37.19	

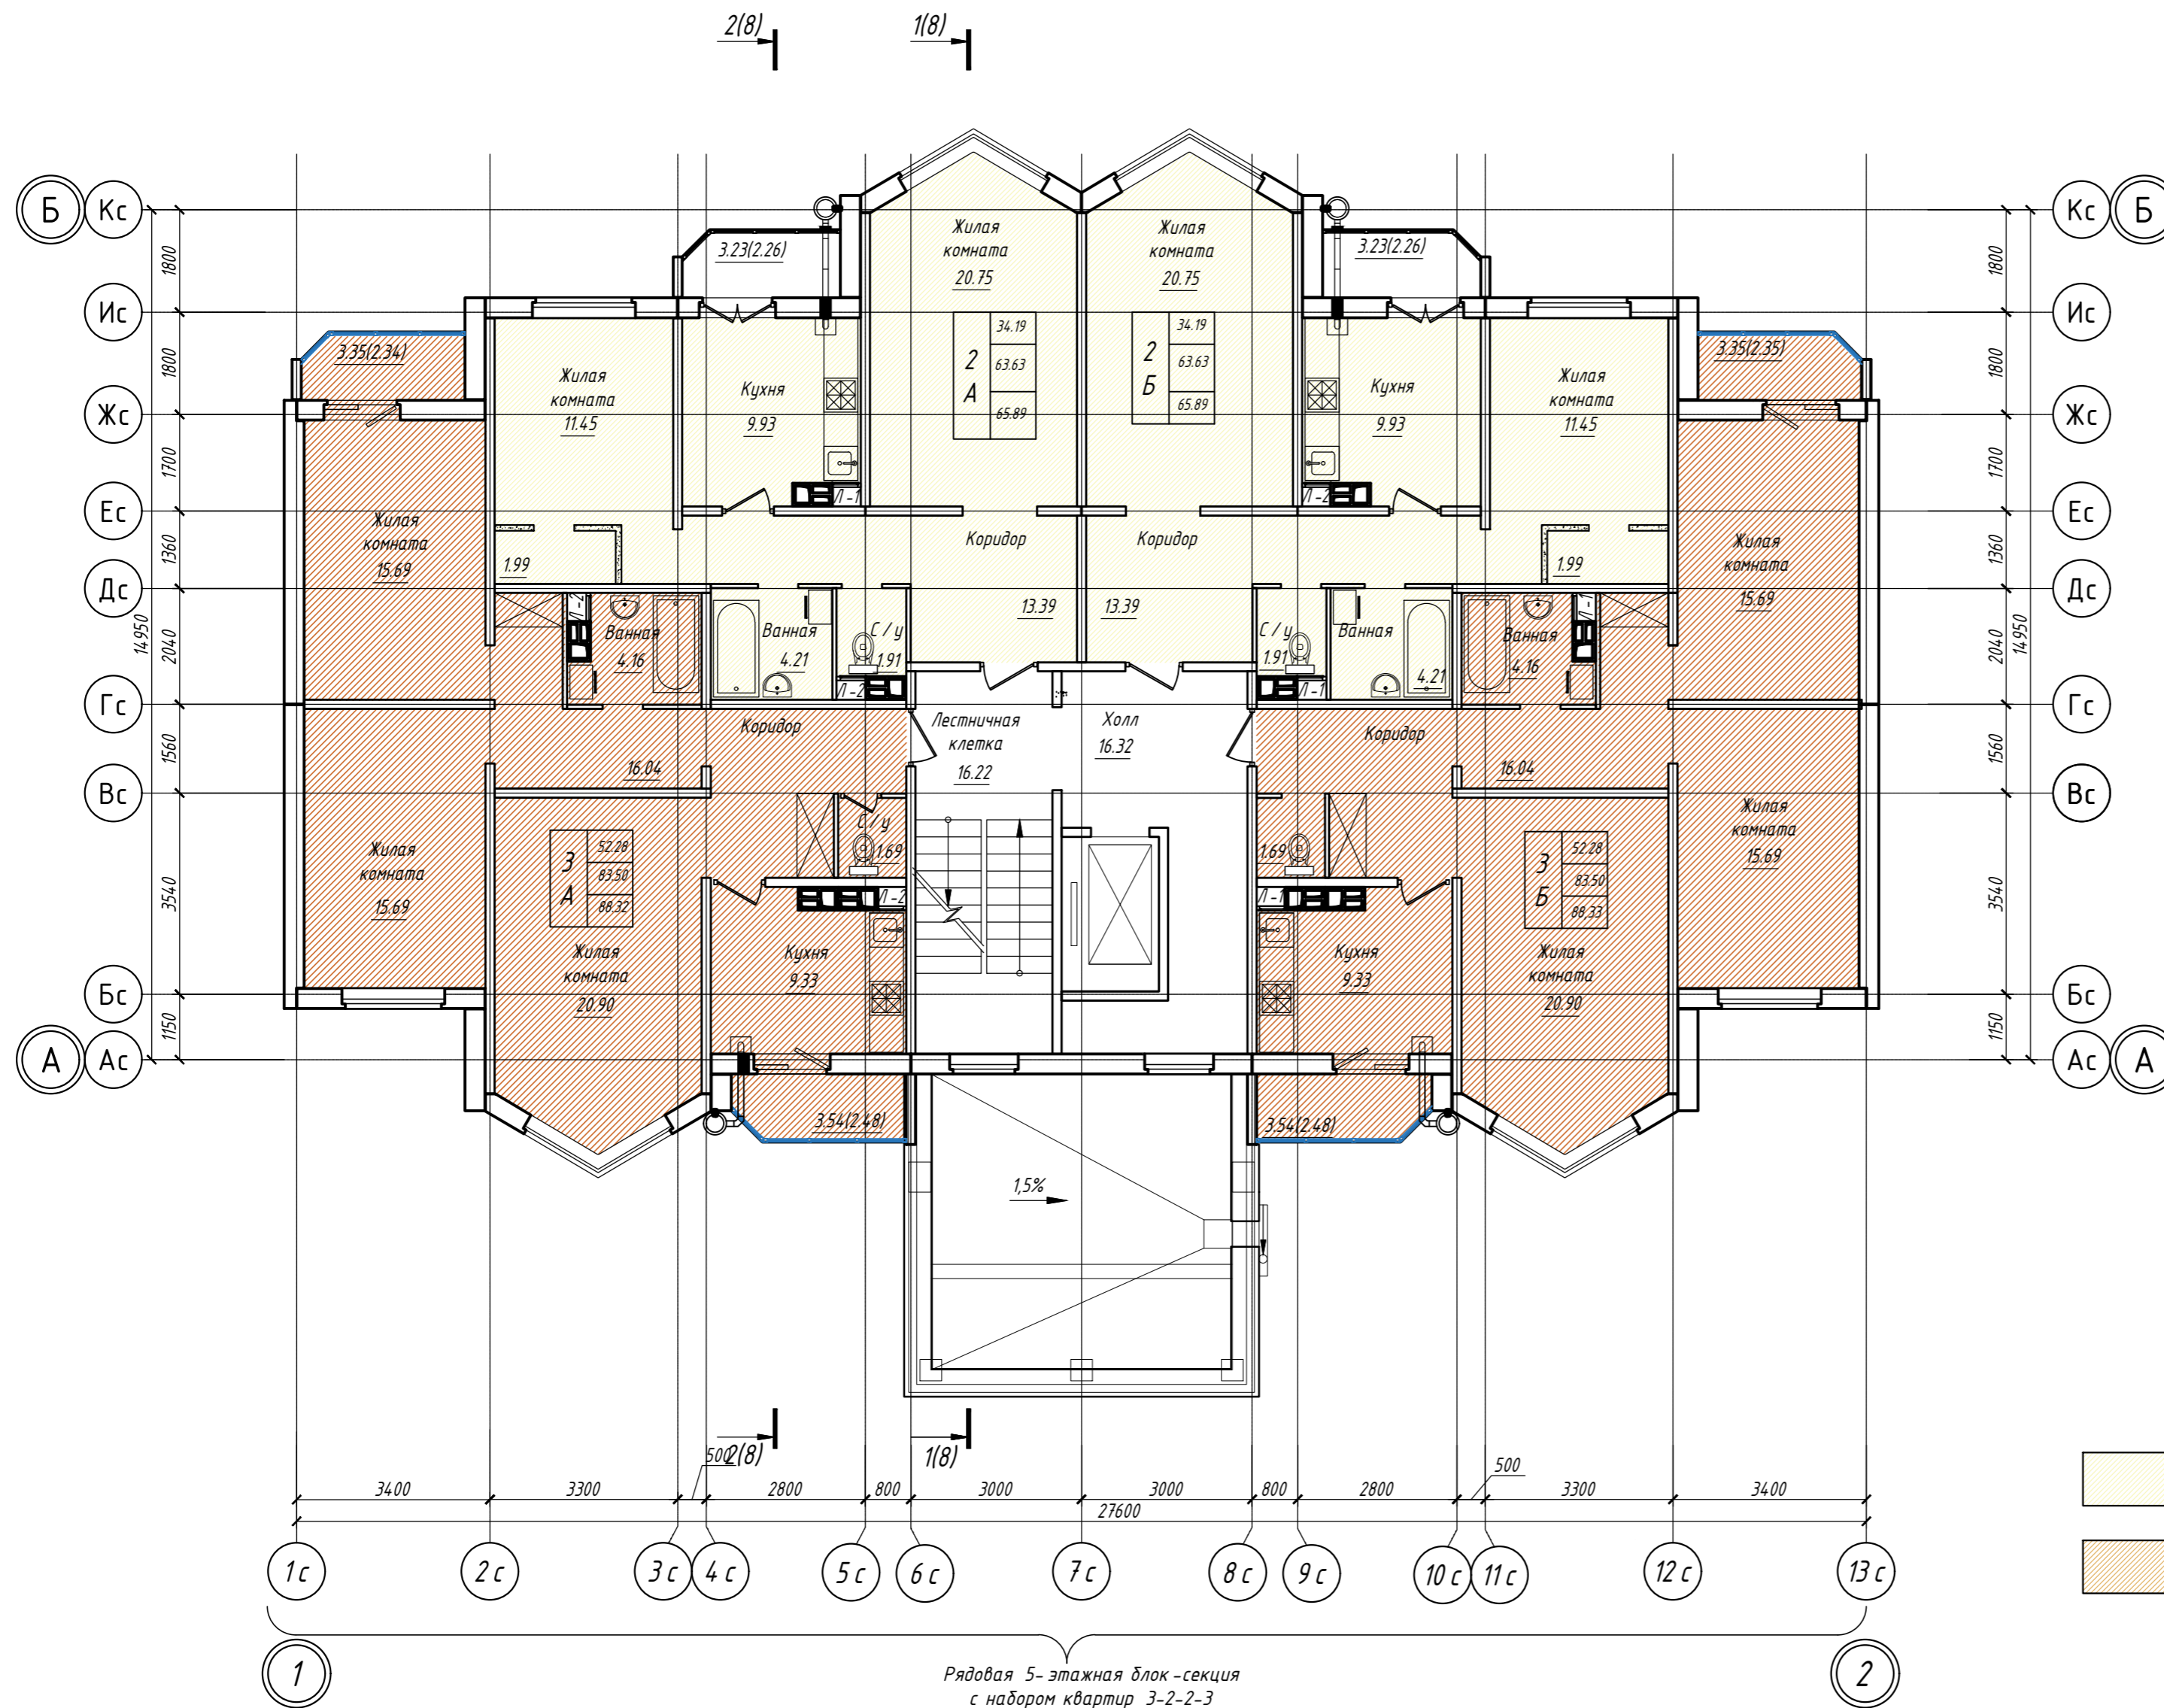

- двухкомнатные квартиры;
- трёхкомнатные квартиры;

Рядовая 5-этажная блок-секция с набором квартир 3-2-2-3

Согласовано	Специалист ОВ	10.21
Специалист Э	Специалист КР	10.21
Специалист ВК	Специалист ВК	10.21
Взам. инв. №		
Подп. дата		
Инв. № подл.		

61-ПР/21-01-АР.2				
"Многоквартирные жилые дома в районе ул. Советской в аг. Михановичи Минского района" 2 очередь строительства				
Изм.	Кол.	Лист	Ндок	Подпись
		Левин		
		Шакаль		
		Заблочкая		
		Шакаль		
		Порцубова		
		Левин		
Жилой дом №1			Стадия	Лист
План второго этажа			С	4
			Листов	33
			ООО "АктивПроектГрупп" г. Минск	
Формат А2				