


Экспликация помещений (внеквартирные помещения)			
Номер помещения	Наименование	Площадь, м ²	Кол. помещений
4	Холл	16.32	
5	Лестничная клетка	16.22	
6	Лифтовой холл	4.65	
		74.38	

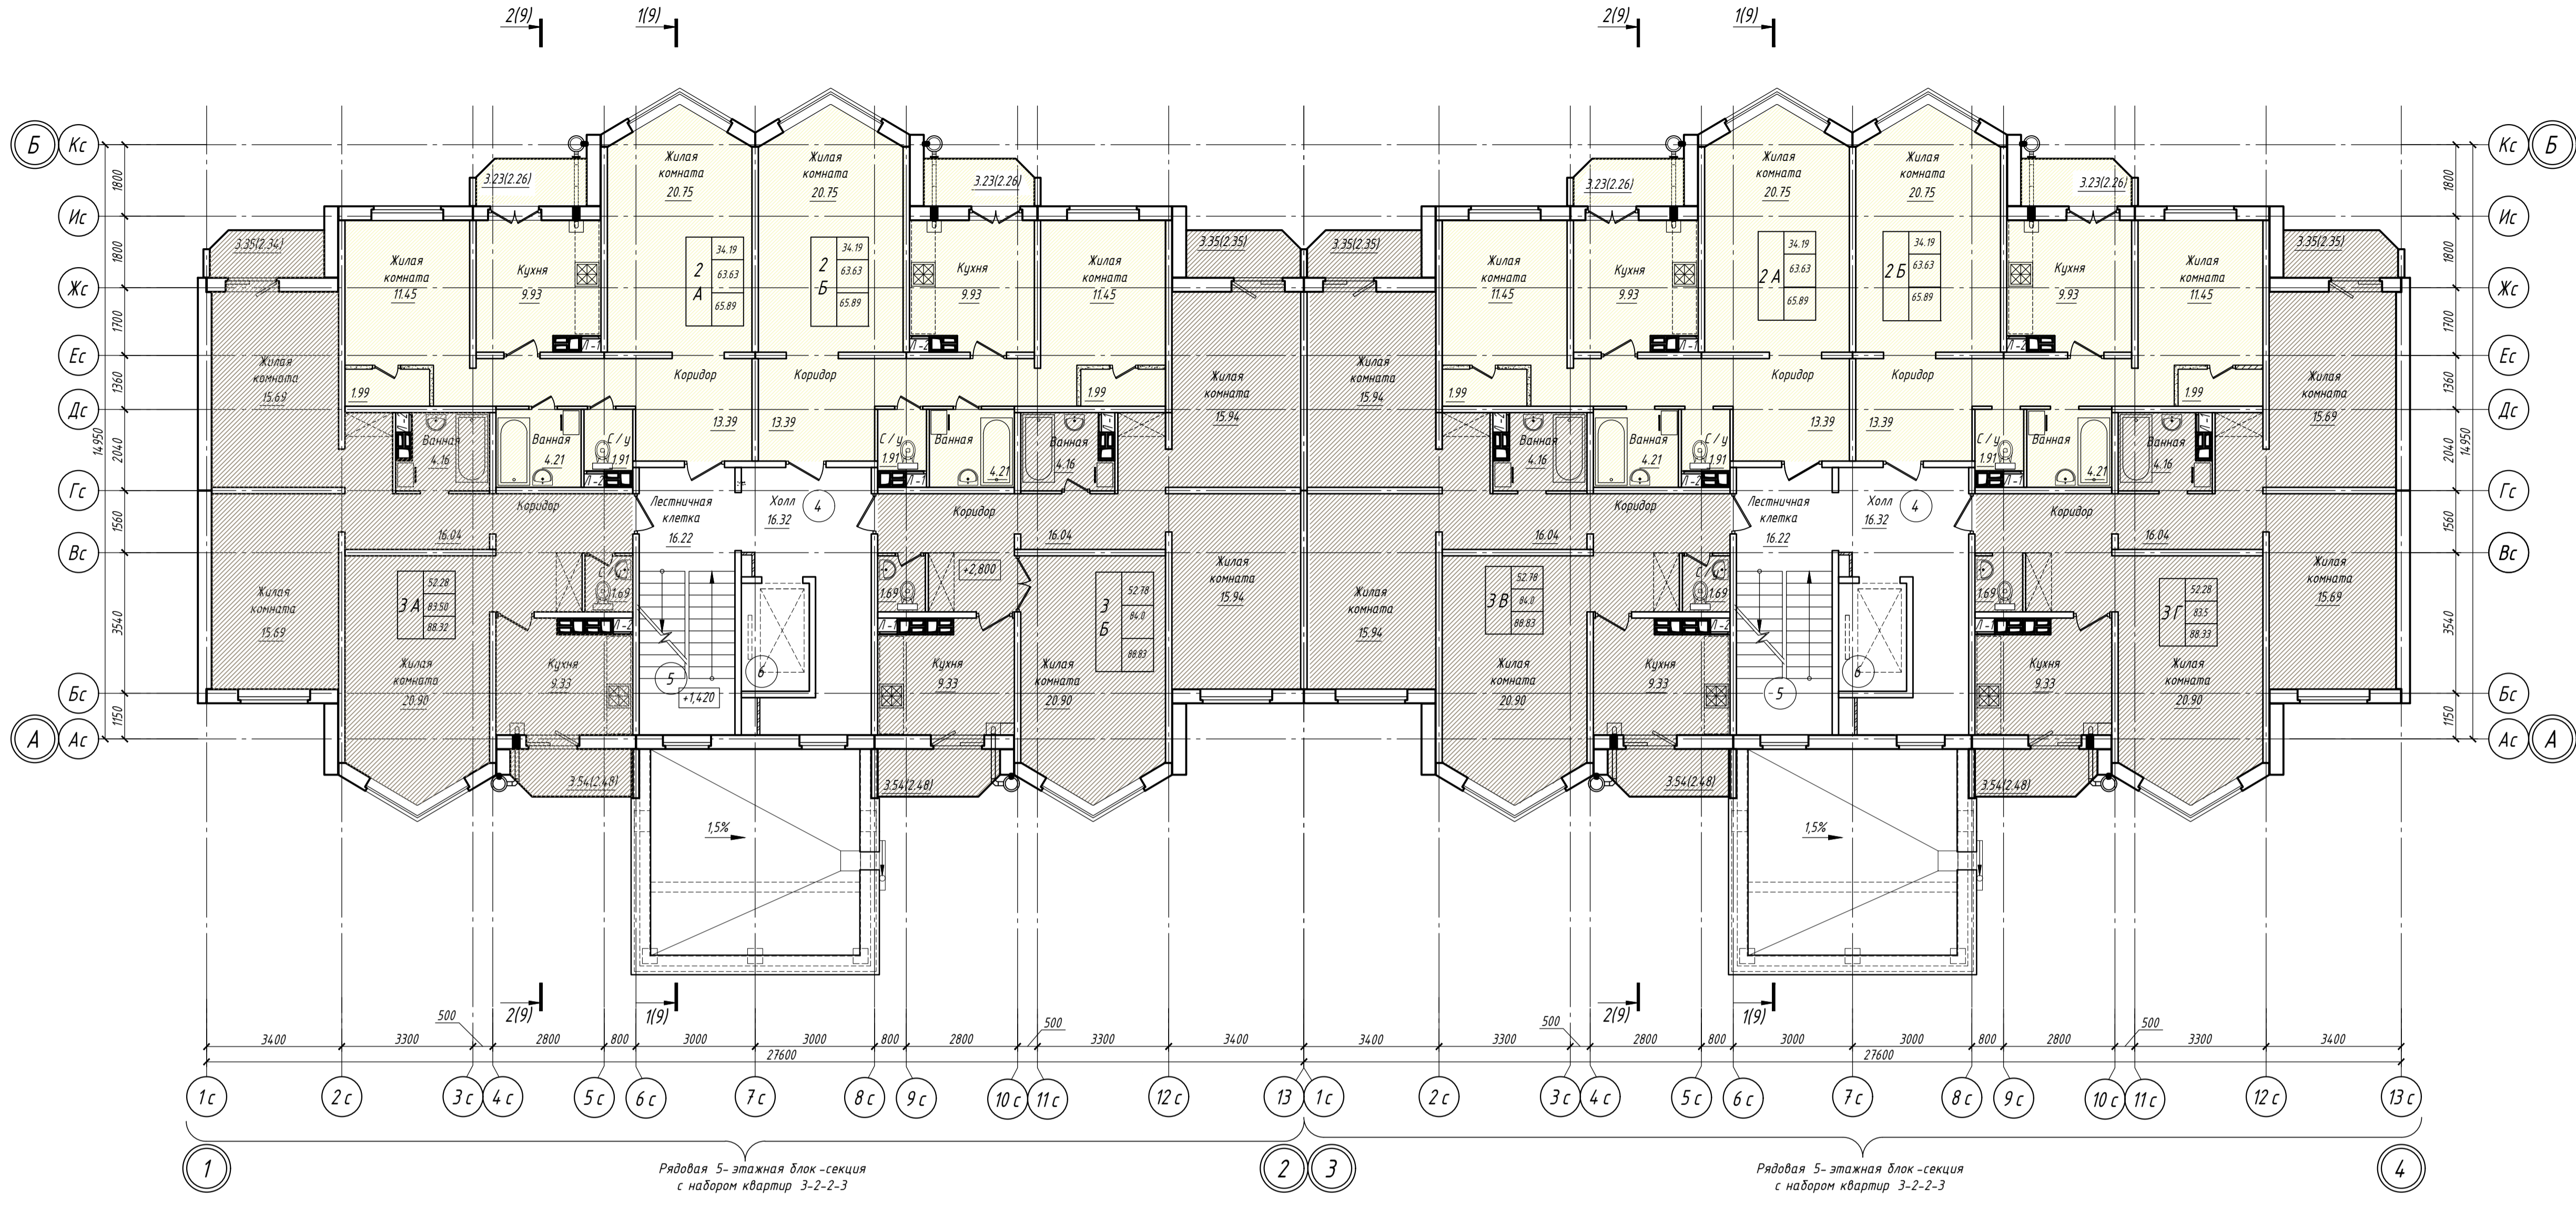

Рядовая 5-этажная блок-секция с набором квартир 3-2-2-3

Рядовая 5-этажная блок-секция с набором квартир 3-2-2-3

- двухкомнатные квартиры;
 - трёхкомнатные квартиры;

Создано	10.21	10.21
Специалист СВ	Катюшкая	10.21
Специалист ВК	Касялова	10.21
Специалист ВК	Касялова	10.21

61-ПР/21-03-АР.1		
"Многоквартирные жилые дома в районе ул. Советской в аг. Михановичи Минского района" 1 очередь строительства		
Изм.	Кол.	Дата
2	4	23.05.21
ГИП	Левин	10.21
Разработал	Шакаля	10.21
Проверил	Шакаля	10.21
Утвердил	Порудова	10.21
Норм. контр.	Левин	10.21
Жилой дом №3	Стадия	Лист
План 2-го этажа	С	4
ООО "АктивПроектГрупп"	Листов	33
г. Минск		