


План типового этажа

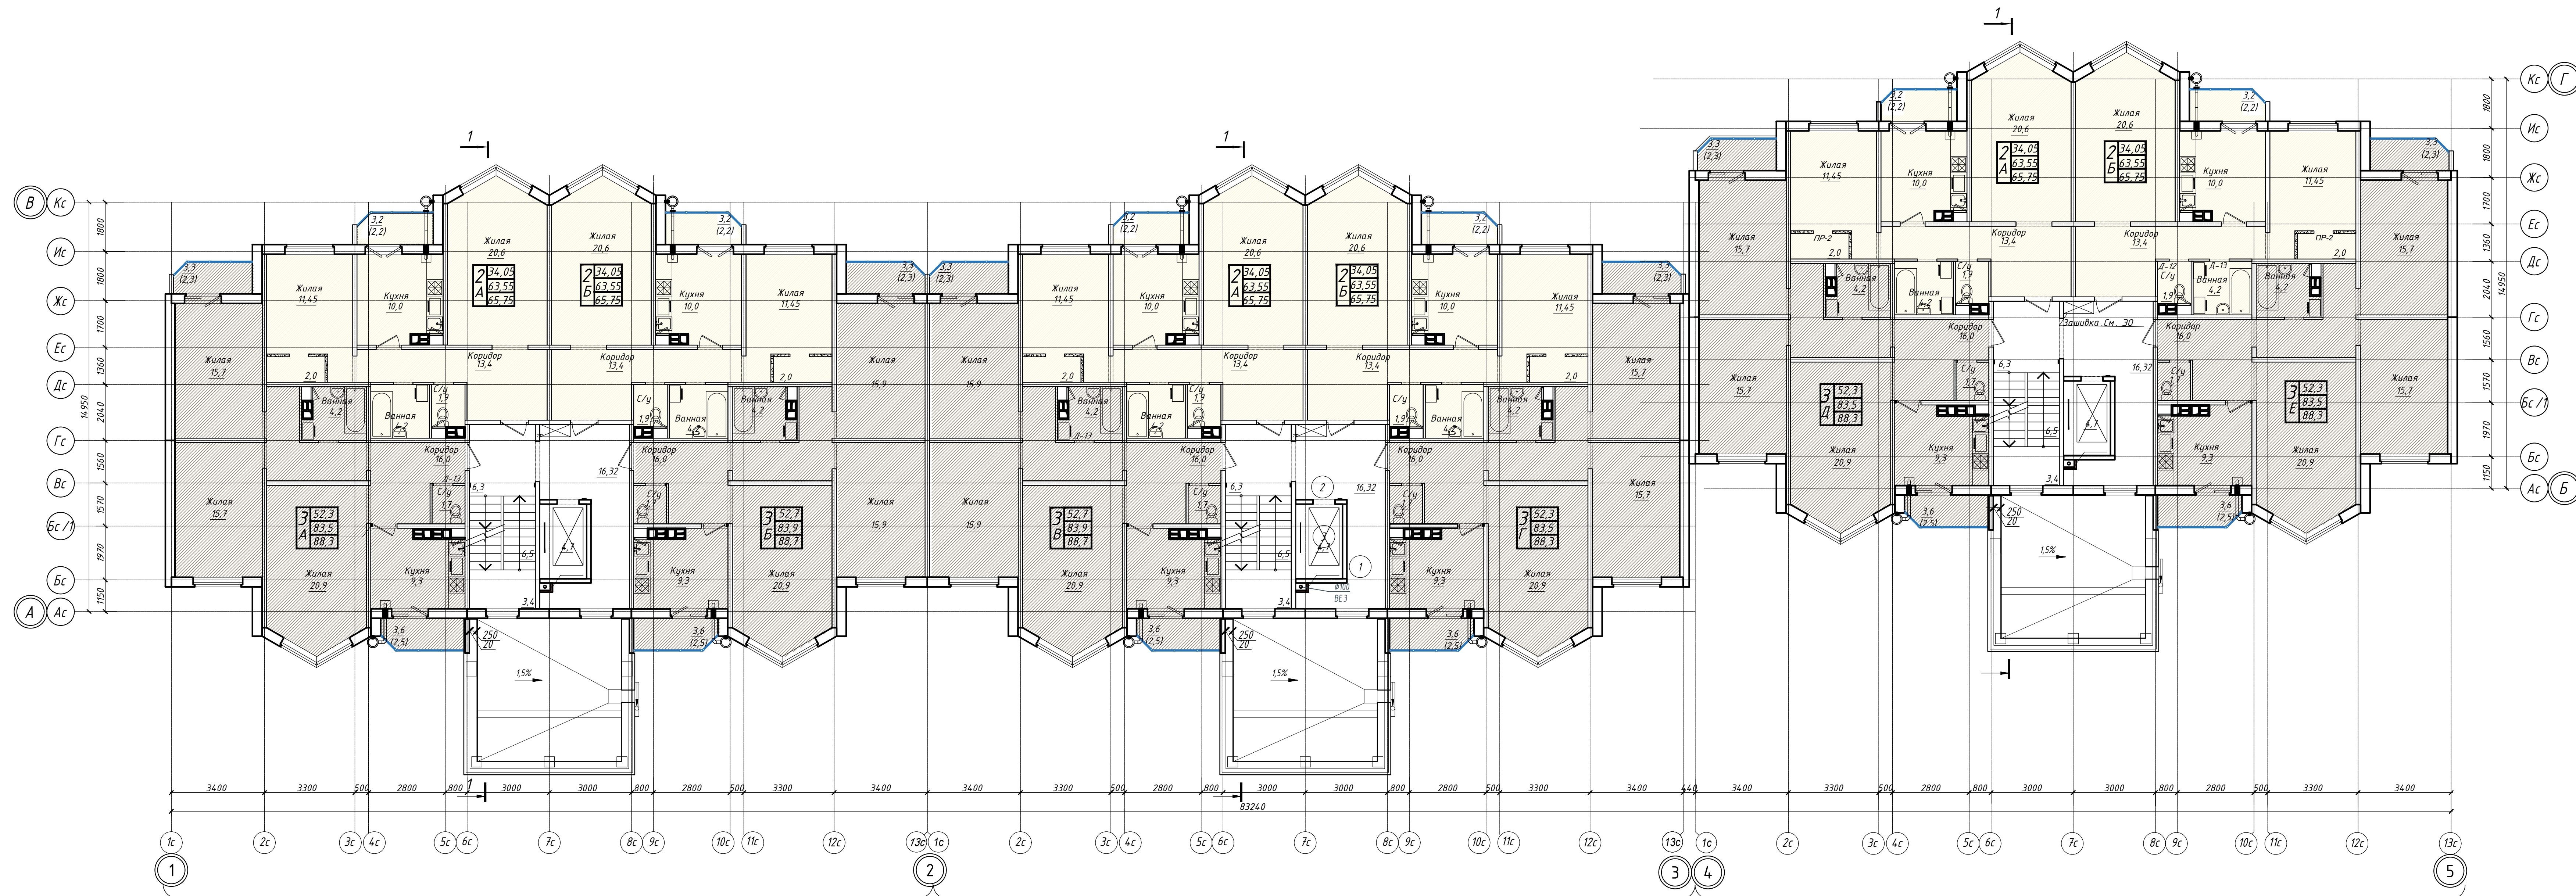

- двухкомнатные квартиры;
 - трёхкомнатные квартиры;

Экспликация помещений			
Номер помещения	Наименование	Площадь, м ²	Кол. помещений
1	Холл	16,32	
2	Лестничная клетка	16,2	
3	Лифтовая шахта	4,7	

Рядовая 5-этажная блок-секция с набором квартир 3-2-2-3

Рядовая 5-этажная блок-секция с набором квартир 3-2-2-3

Рядовая 5-этажная блок-секция с набором квартир 3-2-2-3

61-ПР/21-02-АР.2					
"Многоквартирные жилые дома в районе ул. Советской в аг. Михановичи Минского района" 2 очередь строительства					
Изм.	Кол.	Лист	Ндок	Подпись	Дата
ГИП	Левин				10.21
ГАП	Шакаль				10.21
Разработал	Задлоцкая				10.21
Проверил	Шакаль				10.21
Утвердил	Порудова				10.21
Норм.контр.	Левин				10.21
Жилой дом №2				Стация	Лист
				С	36
План типового этажа				000 "АктивПроектГрупп" г. Минск	
Формат А3Х4					