


Экспликация помещений (внеквартирные помещения)			
Номер помещения	Наименование	Площадь, м ²	Кол. помещений
4	Холл	16.32	
5	Лестничная клетка	16.22	
6	Лифтовой холл	4.65	
		74.38	

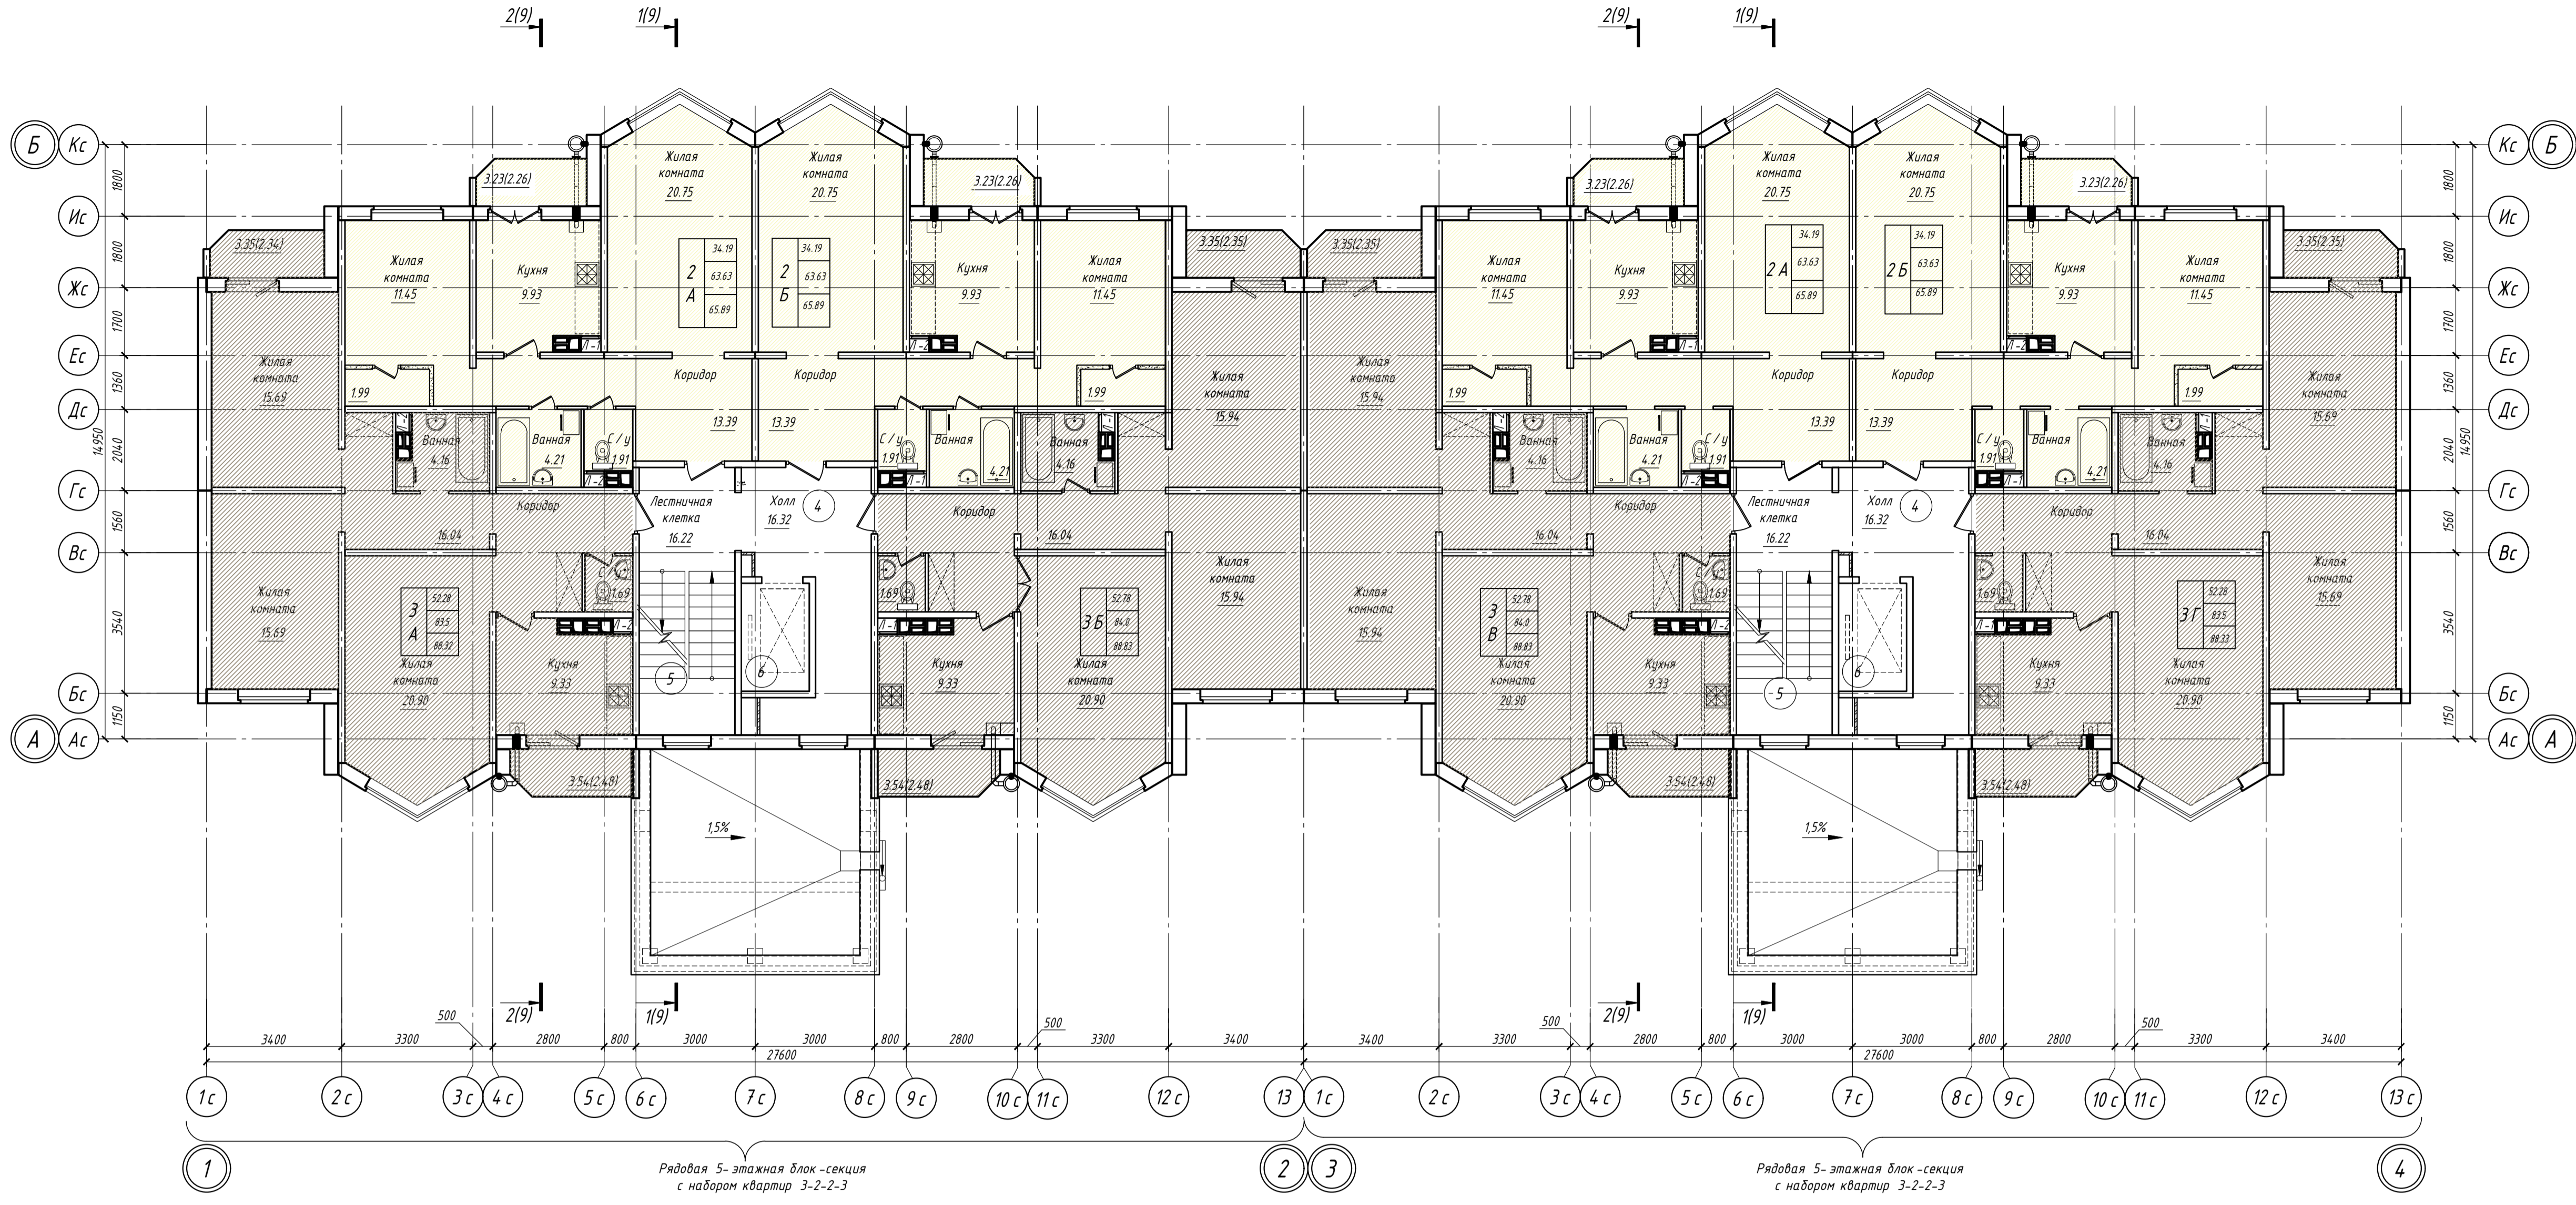

Рядовая 5-этажная блок-секция с набором квартир 3-2-2-3

Рядовая 5-этажная блок-секция с набором квартир 3-2-2-3

- двухкомнатные квартиры;
 - трёхкомнатные квартиры;

Создано	10.21	10.21	10.21
Специалист	Кобяченко	Горбачев	Кабелова
Специалист	Специалист	Специалист	Специалист
Взам. инж. №			
Инв. № подл.			

61-ПР/21-04-АР.1			
"Многоквартирные жилые дома в районе ул. Советской в аг. Михановичи Минского района" 1 очередь строительства			
Изм.	Кол.	Лист	Дата
2	4	235-24	06.22
ГИП	Левин	Лист	10.21
Разработал	Шакаля	Лист	10.21
Проверил	Заблацкая	Лист	10.21
Утвердил	Шакаля	Лист	10.21
Норм. контр.	Порубова	Лист	10.21
Жилой дом №4			Стация
План 2-го этажа			Лист
ООО "АктивПроектГрупп" г. Минск			Листов
			33