


Маркировочный план на отм. +3,000

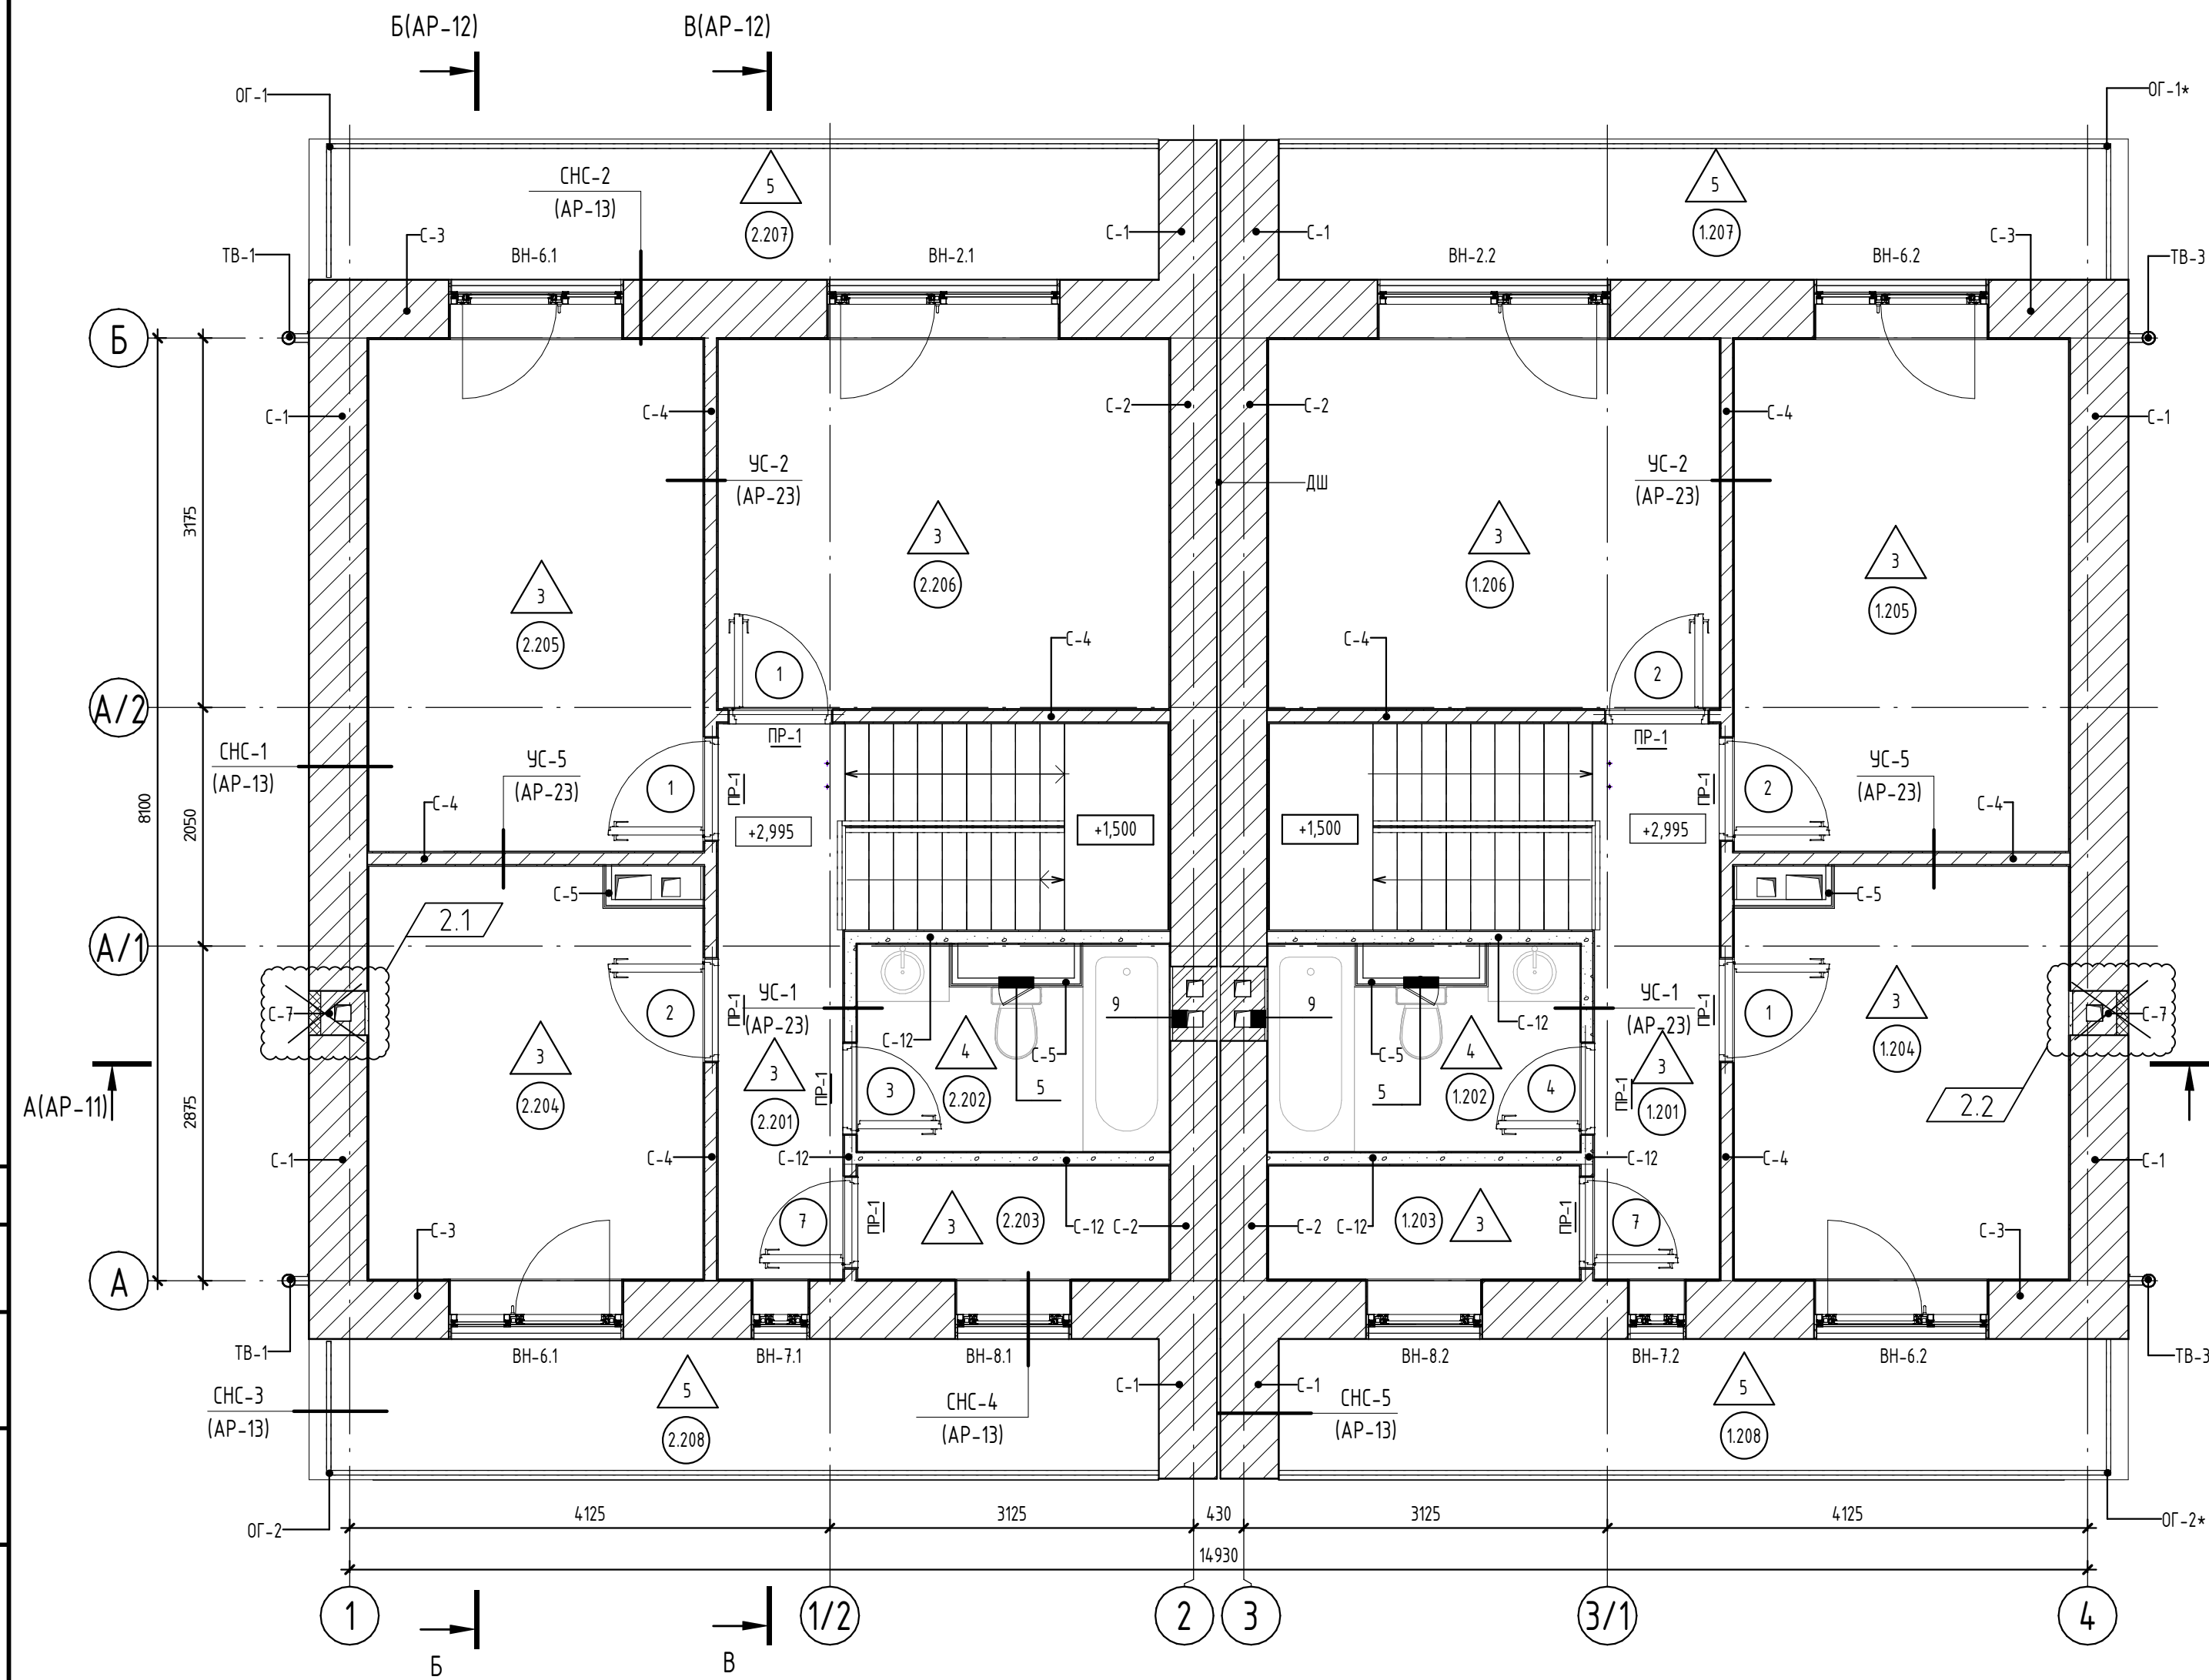

Экспликация помещений на отм. +3,000

Номер помещения	Наименование	Площадь, кв.м.	Площадь с коэф., кв.м.
1.201	Коридор	5,14	5,14
1.202	Ванная	4,35	4,35
1.203	Гардеробная	2,60	2,60
1.204	Спальня	9,89	9,89
1.205	Спальня	12,64	12,64
1.206	Спальня	12,30	12,30
1.207	Лоджия	8,72	4,36
1.208	Лоджия	8,72	4,36
2.201	Коридор	5,14	5,14
2.202	Ванная	4,35	4,35
2.203	Гардеробная	2,60	2,60
2.204	Спальня	9,89	9,89
2.205	Спальня	12,64	12,64
2.206	Спальня	12,30	12,30
2.207	Лоджия	8,72	4,36
2.208	Лоджия	8,72	4,36

1. Высоты дверных проемов см. на кладочных планах - листы АР-5,6 и в "Спецификации элементов заполнения дверных проемов" на листе АР-26.
2. Крепление перегородок и стен из блоков ячеистого бетона к конструкциям вести в соответствии с узлами на листе АР-23.
3. Вертикальные зашивки выполнить из листов ГКЛВ-А-УК-3000x1200x12,5 в два слоя ГОСТ 6266-97 по металлическому каркасу СТБ 1177-99 (см. "Спецификация возводимых стен и перегородок" на листе АР-2).
4. Отверстия в перегородках, стенах и парапетах см. на маркировочных планах - листы АР-2,3 и на плане кровли - лист АР-4. Привязку отверстий см. кладочные планы на листах АР-5,6,7,8. Размеры отверстий см. "Ведомость отверстий" на листе АР-2.
5. Перемычки обозначены на маркировочных планах на листах АР-2,3. Размеры и количество перемычек см. "Спецификацию перемычек" и "Спецификацию возводимых элементов перемычек" на листах АР-27.
6. В качестве заполнения отверстия поз. 4,5 предусмотреть установку ревизионных лючков для прочистки сантехнических коммуникаций. Отверстие поз. 1 выполнить в виде ниши под полочный кран. Маркировку лючков см. поз. 6 в "Спецификации элементов заполнения дверных проемов" на листе АР-23.
7. Схемы утепления фасадов и "Спецификацию наружного утепления фасадов" см. на листах АР-20,21. Узлы утепления см. лист АР-22.
8. Витражи и окна наружные см. "Схемы витражей и окон", "Спецификацию витражей", "Спецификацию элементов заполнения оконных проемов" на листе АР-25.
9. В дверях поз. 3,4,5,6 предусмотреть устройство вентрешетки внизу дверного полотна. Габариты решеток и привязка указаны на схеме заполнения дверных проемов на листе АР-23.
10. Экспликацию полов см. на листе АР-30.
11. Сечения наружных стен здания см. на листе АР-13.
12. Спецификацию наружной водосточной системы см. на листе АР-31.

Создано	
Визир	
Полн. и дата	
Инв. № подл.	

П-63/22-5,6-АР									
Строительство многоквартирных жилых домов в аг. Острошицкий Городок Минского района									
2	2	-	321-23	11.23	Изм.	Колуч	Лист № док	Подпись	Дата
Привязан	96/23-1,2;5,6;7,8;9,10-АР				Разработал	Ивановский			09.23
Привязал	Лобановская			10.23	Проверил	Юрченко			09.23
Проверил	Оробей			10.23	Н. контр.	Штанок			09.23
Инв. №	Ласовская			10.23	Утвердил	Коленда			09.23
Маркировочный план на отм. +2,995								ОДО "ЭНЭКА"	